


RZUT PARTERU
SKALA 1:100

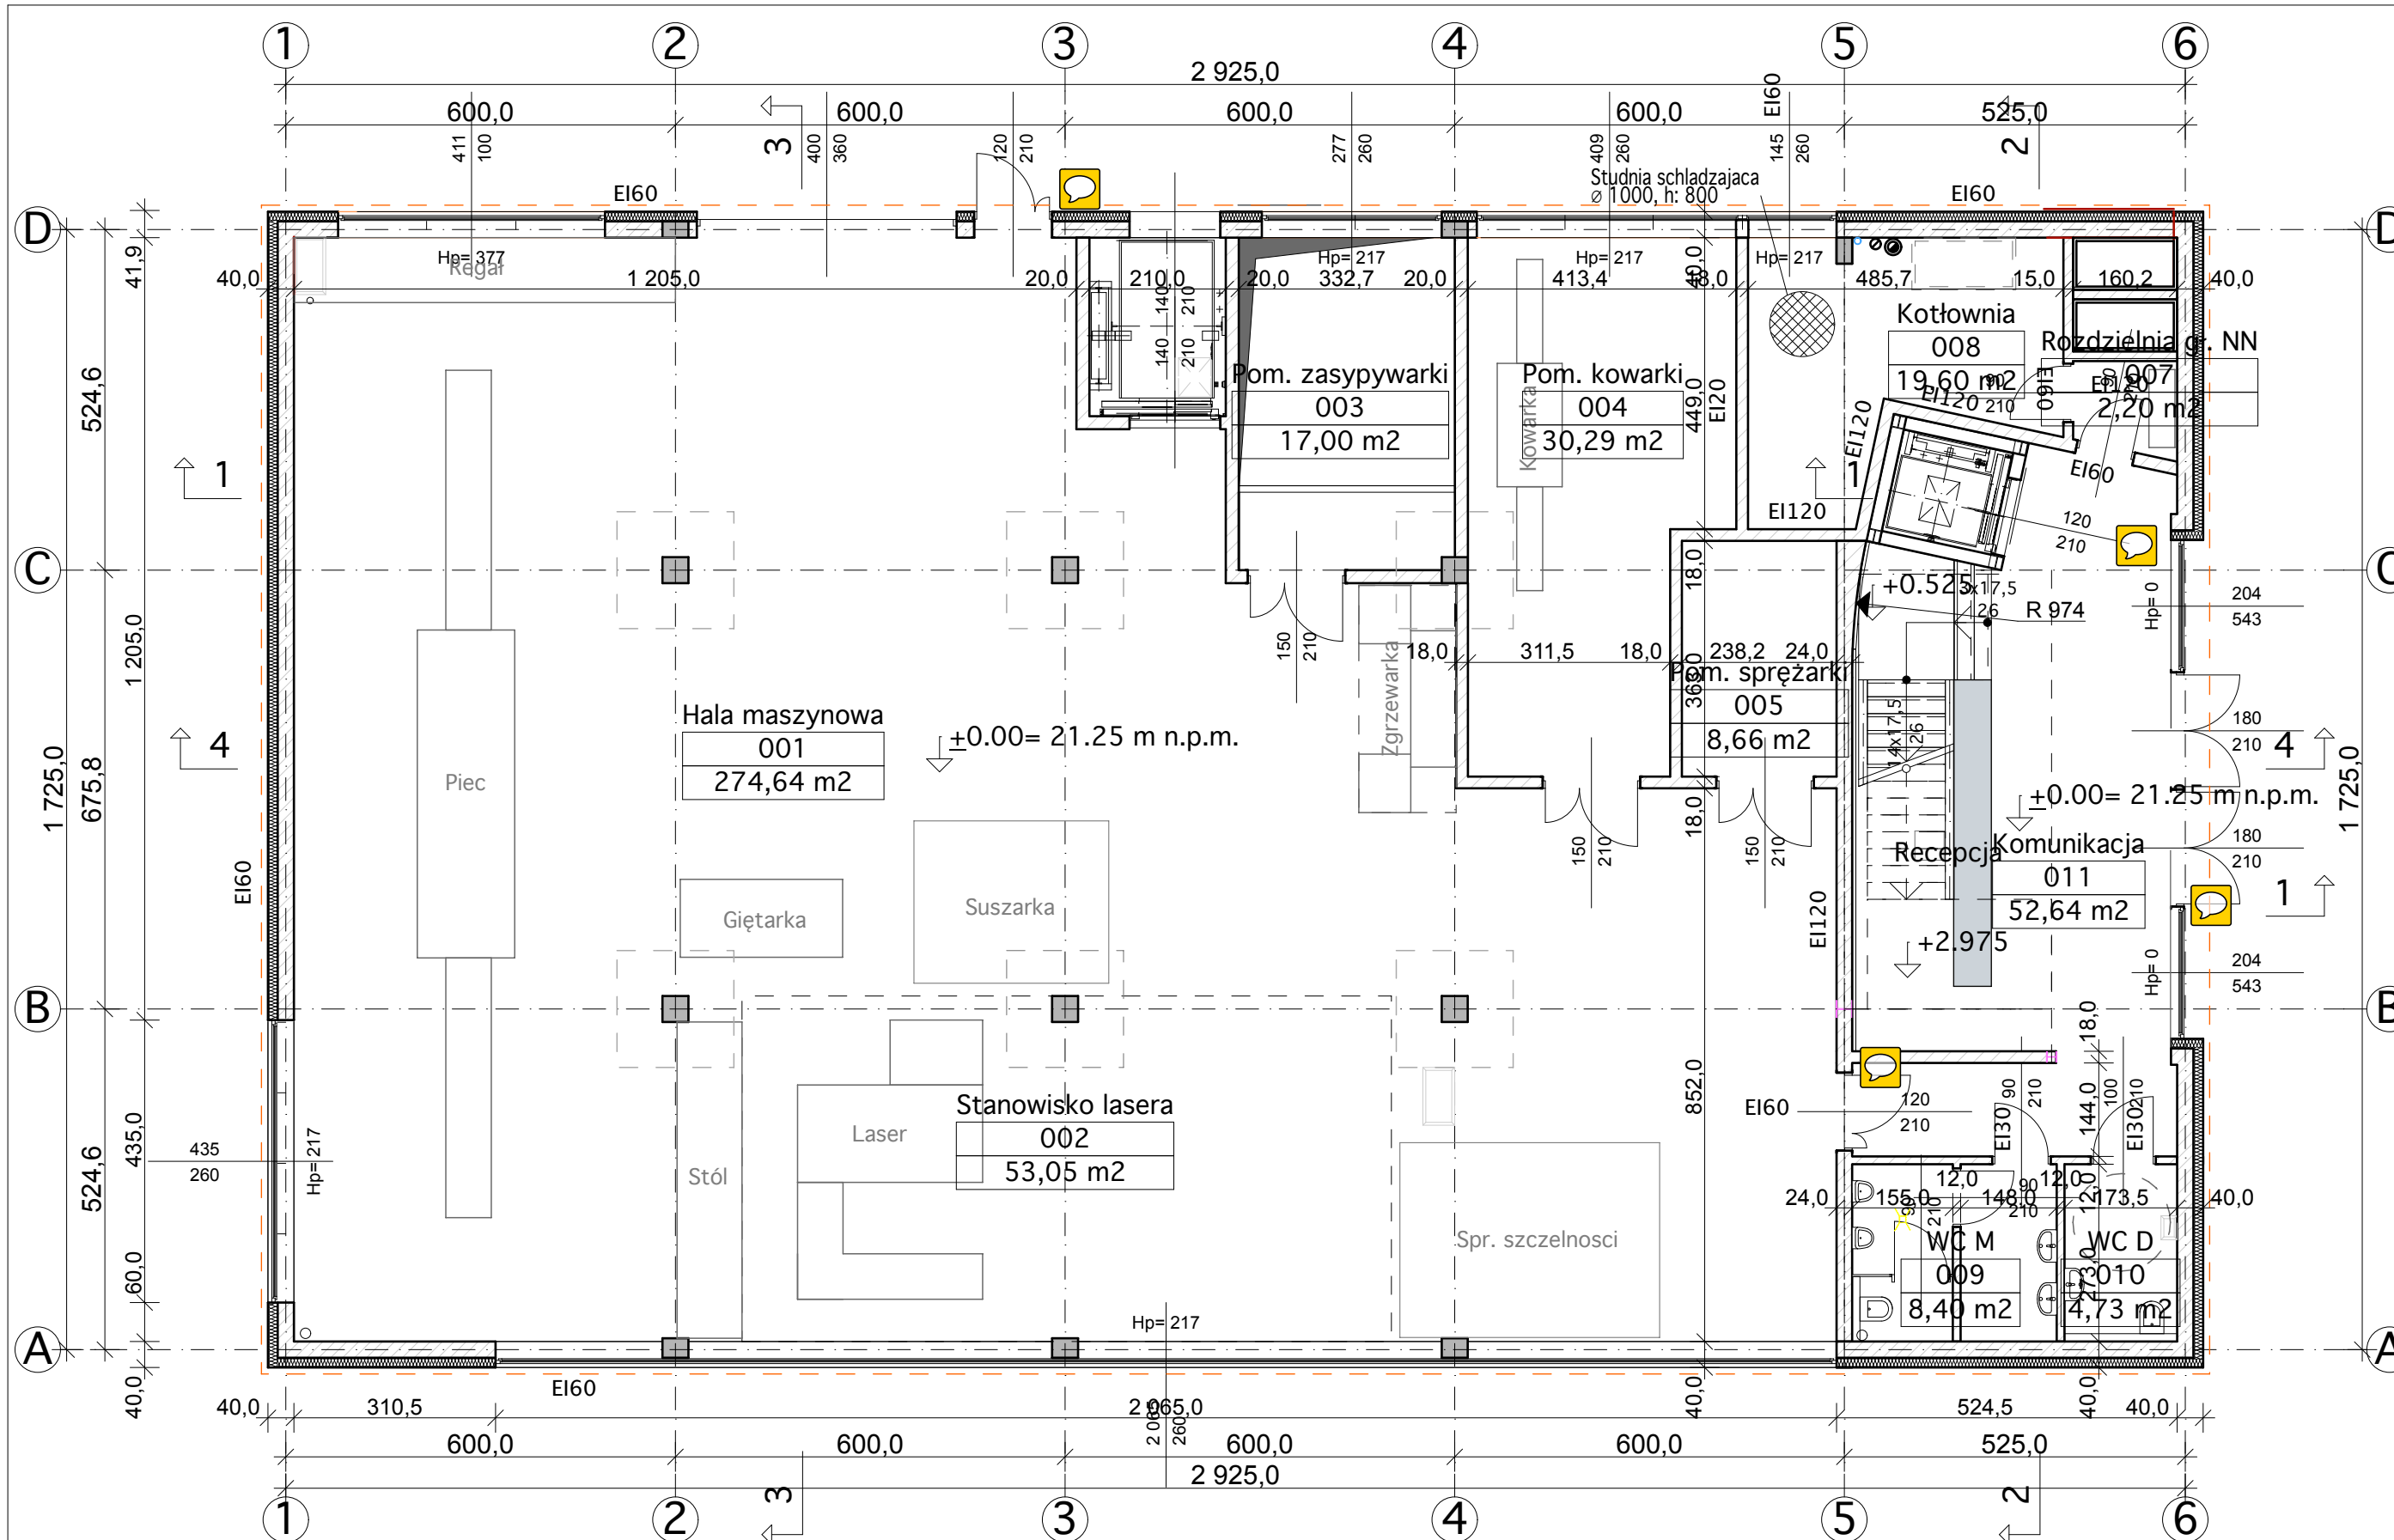

Zestawienie powierzchni

Nr pom.	Nazwa pomieszczenia	Powierzchnia, m ²
001	Hala maszynowa	274,64
002	Stanowisko lasera	53,05
003	Pomieszczenie zasypywarki	17,00
004	Pomieszczenie kowarki	30,29
005	Pomieszczenie sprężarki	8,66
006	Komunikacja	5,77
RAZEM		389,41
007	Rozdzielnia główna NN	2,20
008	Kotłownia	19,60
009	WC Męski	8,40
010	WC Damski	4,73
011	Komunikacja	52,72
RAZEM		87,56
RAZEM parter		476,97

RAZEM BUDYNEK 1407,85



architekt prowadzący	JACEK LENART	05.2017
obiekt	Budynek Ośrodka Badawczo-Rozwojowego Grzejnictwa Elektrycznego SELFA	data
adres	w Szczecinie, ul. Bieszczadzka 14b, działki nr 9/16, 9/13	
projekt	Projekt budowlany	
treść rysunku	BUDYNEK OBR GE Rzut parteru	SKALA 1:100
symbol	417/A4/2017	branża
opracował	imię i nazwisko mgr inż. arch. Jacek Lenart upr. bud. nr 5/Sz/82 mgr inż. arch. Oksana Zadybchuk	podpis
		nr rysunku

A
4