


RZUT 2 piętra
SKALA 1:100

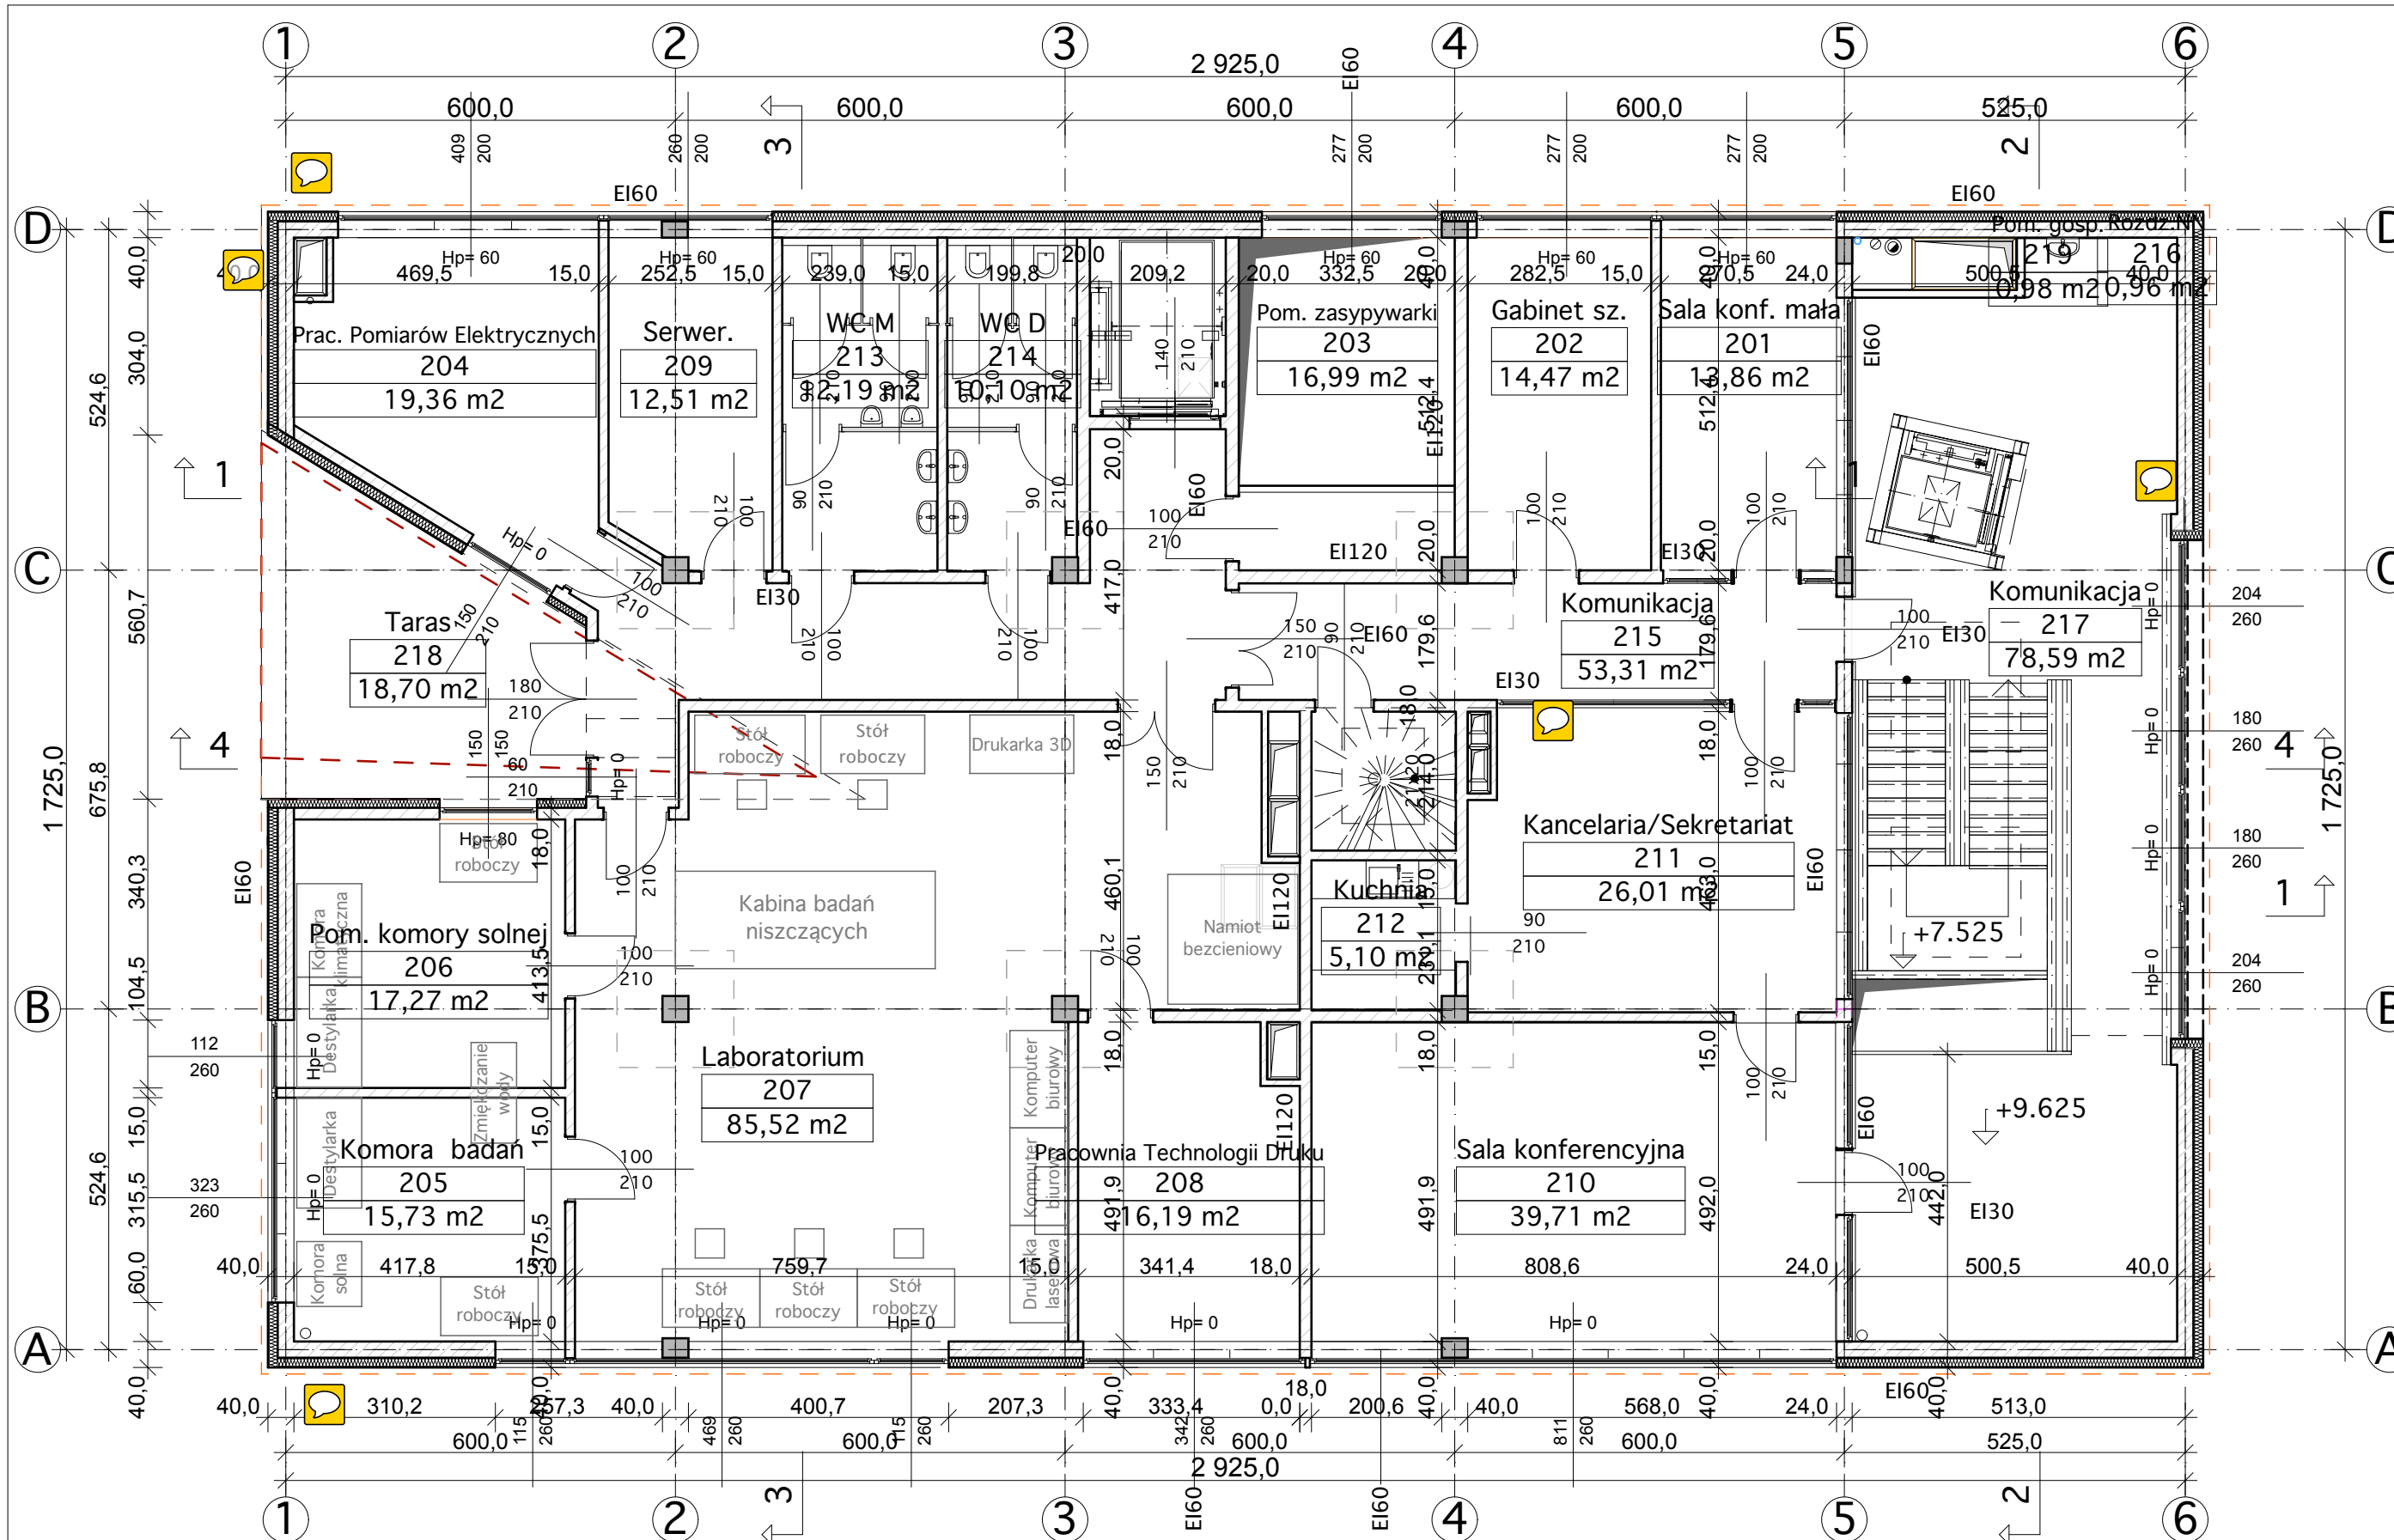

Zestawienie powierzchni

Nr pom.	Nazwa pomieszczenia	Powierzchnia
201	Sala konferencyjna mała	13,86
202	Gabinet szefa	14,47
203	Pom. zasypywarki	16,99
204	Pracownia pomiarów elektrycznych	19,36
205	Komora badań	15,73
206	Pomieszczenie komory solnej	17,27
207	Laboratorium	85,52
208	Pracownia technologii druku	16,19
209	Serwerownia	12,51
210	Sala konferencyjna	39,71
211	Kancelaria/Sekretariat	26,01
212	Kuchnia	5,43
213	WC Męski	12,19
214	WC Damski	10,10
215	Komunikacja	53,31
RAZEM		361,98
216	Rozdzielnia NN	0,96
217	Komunikacja	78,59
218	Taras	18,70
219	Pom. gospodarcze	0,98
RAZEM		101,48
RAZEM 2 piętro		463,46



architekt prowadzący	JACEK LENART	05.2017
obiekt	Budynek Ośrodka Badawczo-Rozwojowego Grzejnictwa Elektrycznego	data
adres	SELFA w Szczecinie, ul. Bieszczadzka 14b, działki nr 9/16, 9/13	
projekt	Projekt budowlany	
treść rysunku	BUDYNEK OBR GE Rzut 2 piętra	SKALA 1:100
symbol	417/A4/2017	branza
opracował	imię i nazwisko mgr inż. arch. Jacek Lenart upr. bud. nr 5/Sz/82 mgr inż. arch. Oksana Zadybchuk	podpis
		nr rysunku

A
6